


- Optional mit Unterdeckbahn der pro clima SOLITEX MENTO Familie
- Aufdachdämmung: Holzfaserunterdeckplatte, min. halbe Dicke der Zwischensparrendämmung
- Luftdichtungsbahn für die Dachsanierung von außen, pro clima DASAPLANO 0,01
- Zwischensparrendämmung, faserförmig
- Vorhandene Innenbekleidung, z. B. Gipskarton mit Lattung

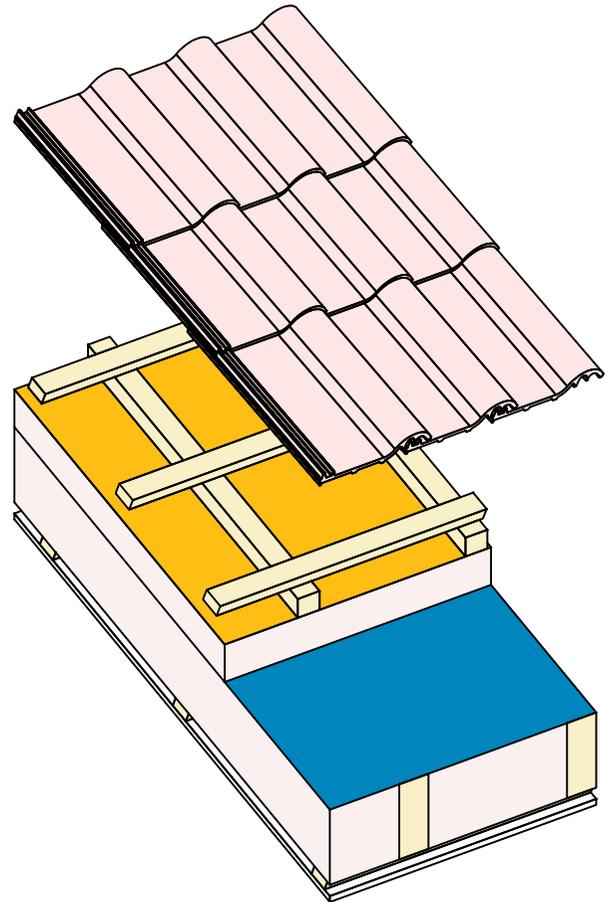



Dachsanierung von außen | Steildach | Regelaufbau, flächige Verlegung (2:1)

Sanierungsdampfbremse DASAPLANO 0,01 (connect) von außen flächig verlegt.

pro clima ... und die Dämmung ist perfekt

Konstruktionsaufbau exemplarisch zur Darstellung der Luft- und Winddichtungsebene. Bitte beachten Sie bei der Planung und Ausführung die entsprechenden, aktuell gültigen Regeln der Technik sowie die jeweiligen pro clima Einsatz- und Verarbeitungsempfehlungen (Stand: Mai 22).



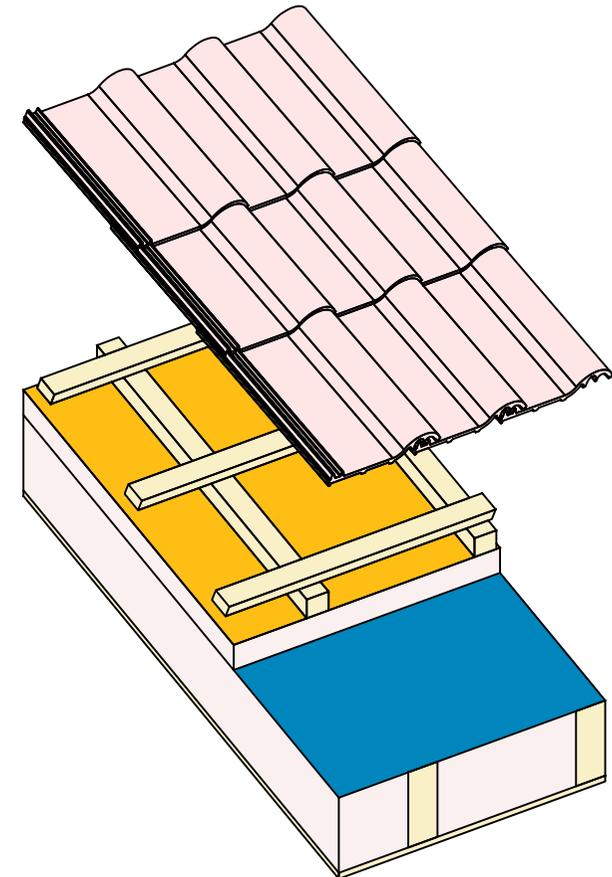
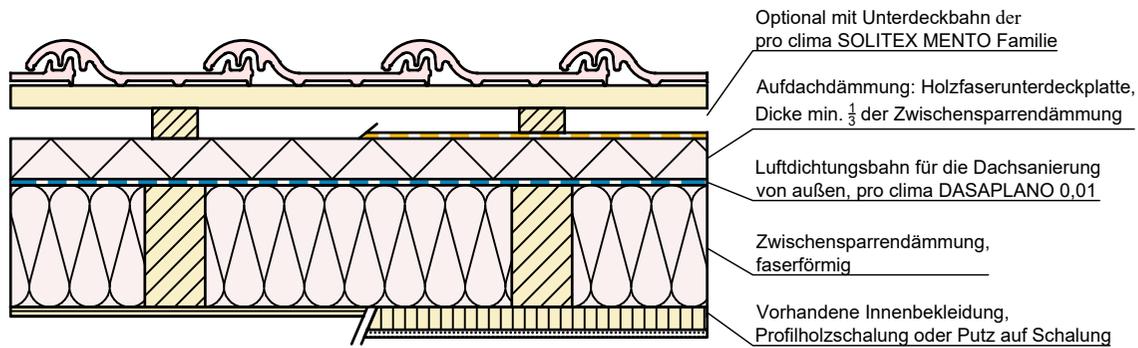


Dachsanierung von außen | Steildach | Regelaufbau, flächige Verlegung (3:1)

Sanierungsdampfbremse DASAPLANO 0,01 (connect) von außen flächig verlegt.

pro clima ... und die Dämmung ist perfekt

Konstruktionsaufbau exemplarisch zur Darstellung der Luft- und Winddichtungsebene. Bitte beachten Sie bei der Planung und Ausführung die entsprechenden, aktuell gültigen Regeln der Technik sowie die jeweiligen pro clima Einsatz- und Verarbeitungsempfehlungen (Stand: Mai 22).

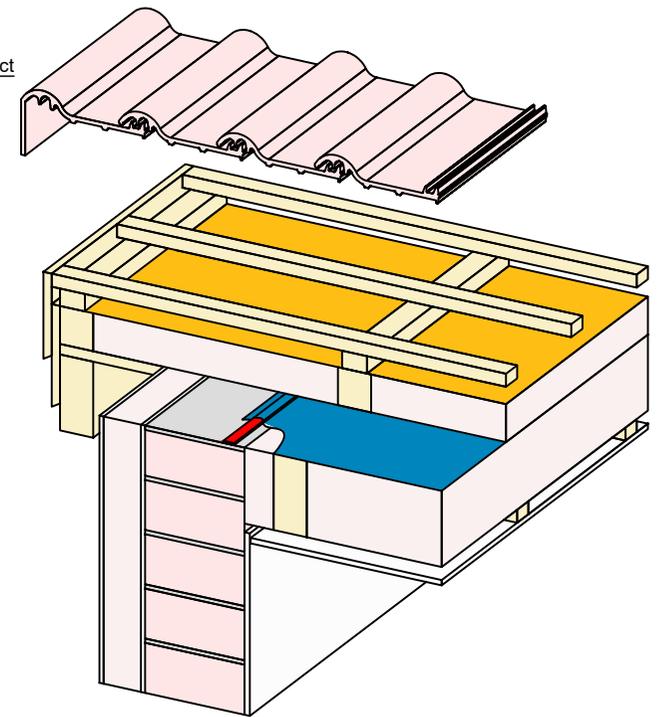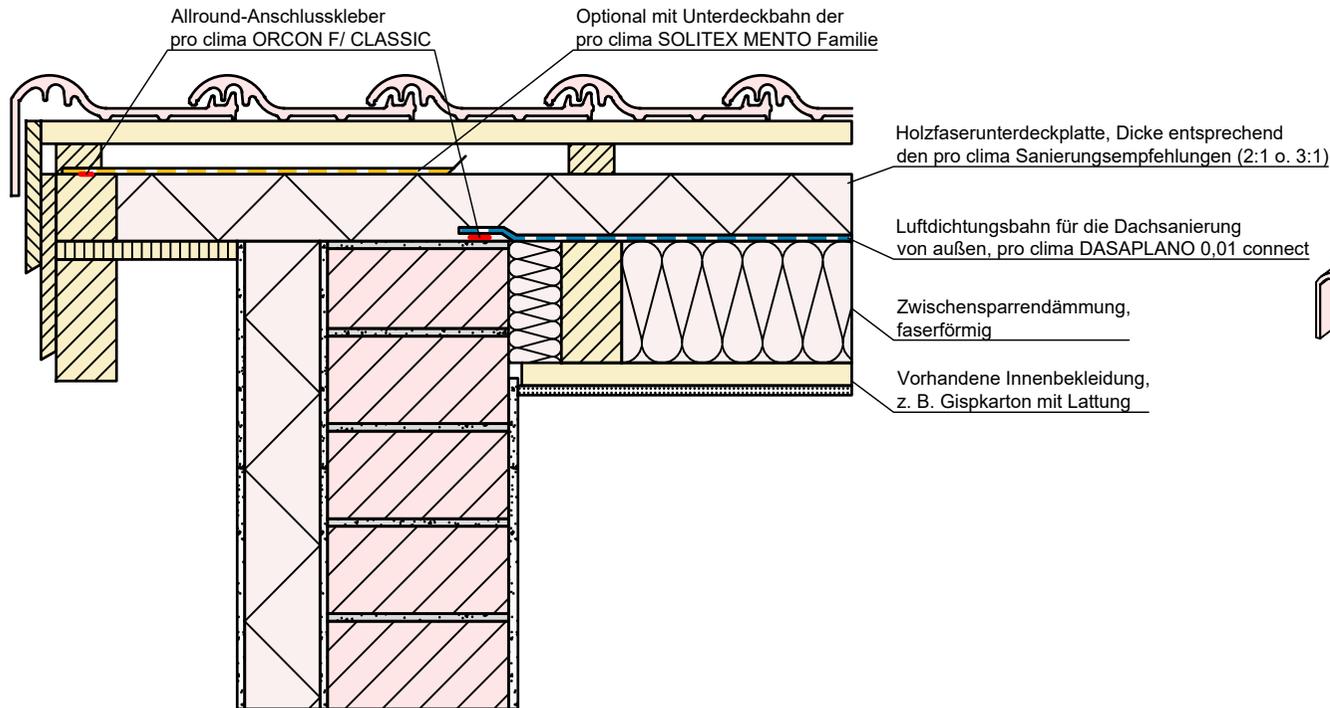

Dachsanierung von außen | Steildach | Ortgang, flächige Verlegung (2:1 / 3:1)

Sanierungsdampfbremse DASAPLANO 0,01 (connect) von außen flächig verlegt.

pro clima ... und die Dämmung ist perfekt



Konstruktionsaufbau exemplarisch zur Darstellung der Luft- und Winddichtungsebene. Bitte beachten Sie bei der Planung und Ausführung die entsprechenden, aktuell gültigen Regeln der Technik sowie die jeweiligen pro clima Einsatz- und Verarbeitungsempfehlungen (Stand: Mai 22).

M 1:10

Ausschreibungstexte



Technik-Hotline

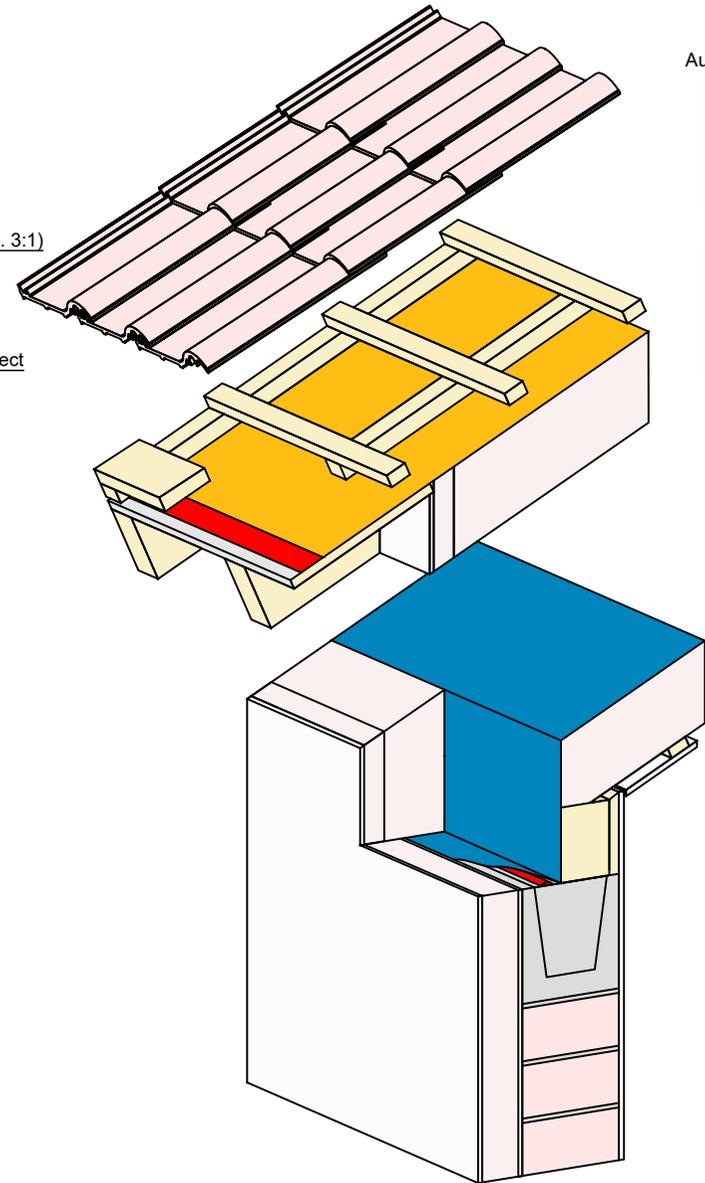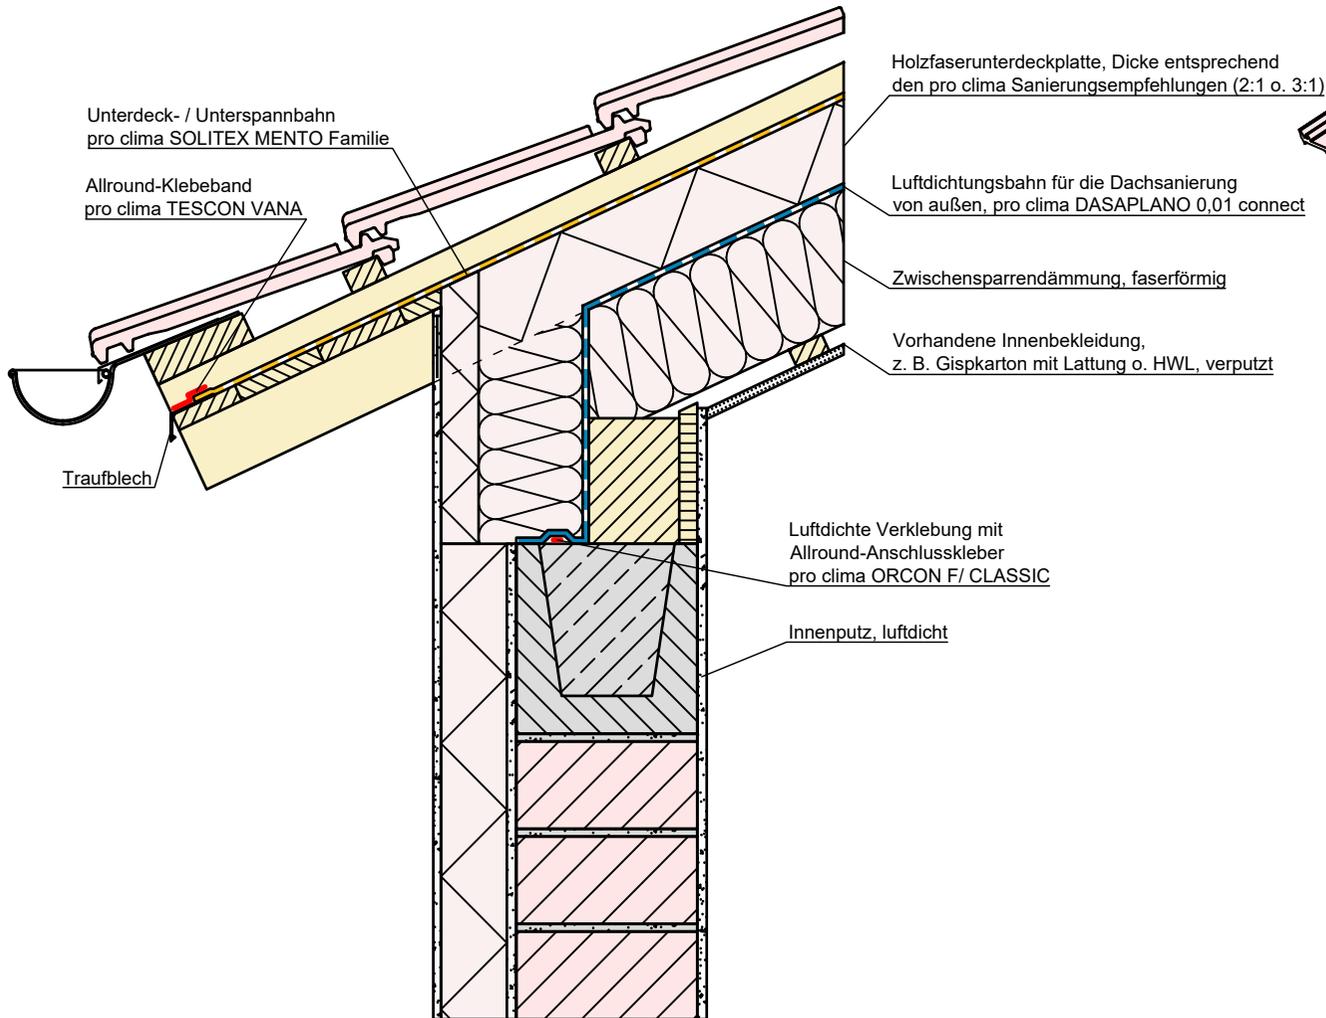

Dachsanierung von außen | Steildach | Traufe, flächige Verlegung (2:1 / 3:1) Var.1

Sanierungsdampfbremse DASAPLANO 0,01 (connect) von außen flächig verlegt.

pro clima ... und die Dämmung ist perfekt

Konstruktionsaufbau exemplarisch zur Darstellung der Luft- und Winddichtungsebene. Bitte beachten Sie bei der Planung und Ausführung die entsprechenden, aktuell gültigen Regeln der Technik sowie die jeweiligen pro clima Einsatz- und Verarbeitungsempfehlungen (Stand: Mai 22).





M 1:10

Ausschreibungstexte



Technik-Hotline

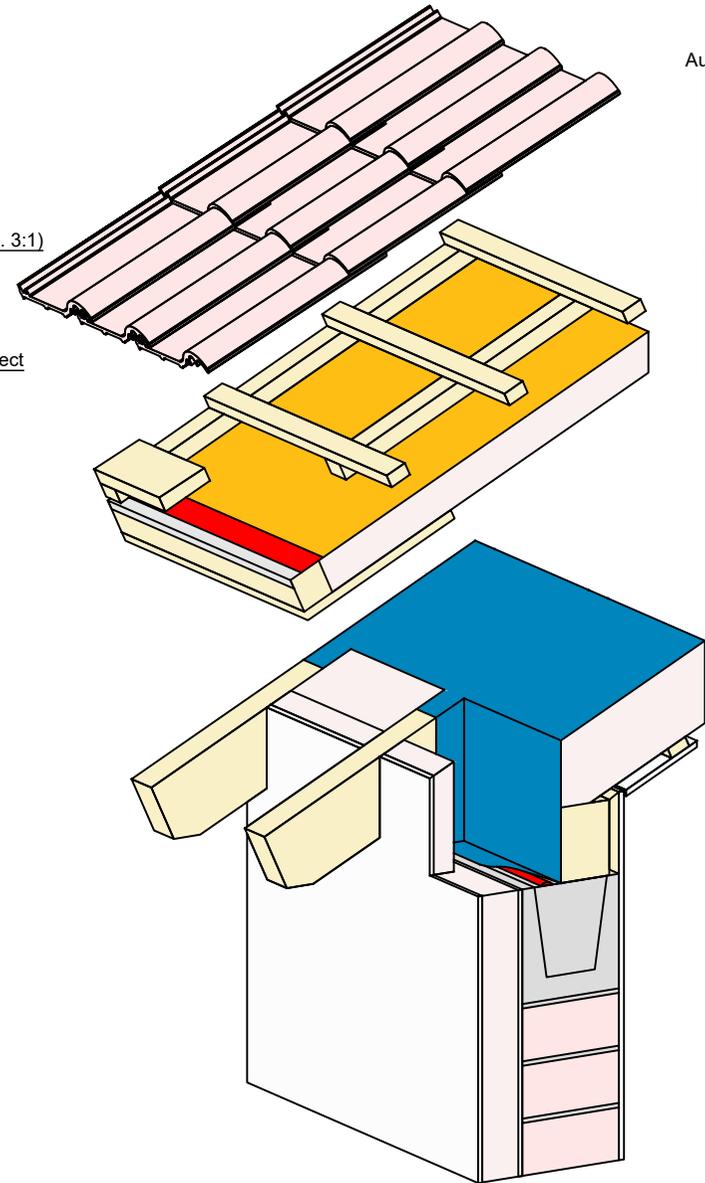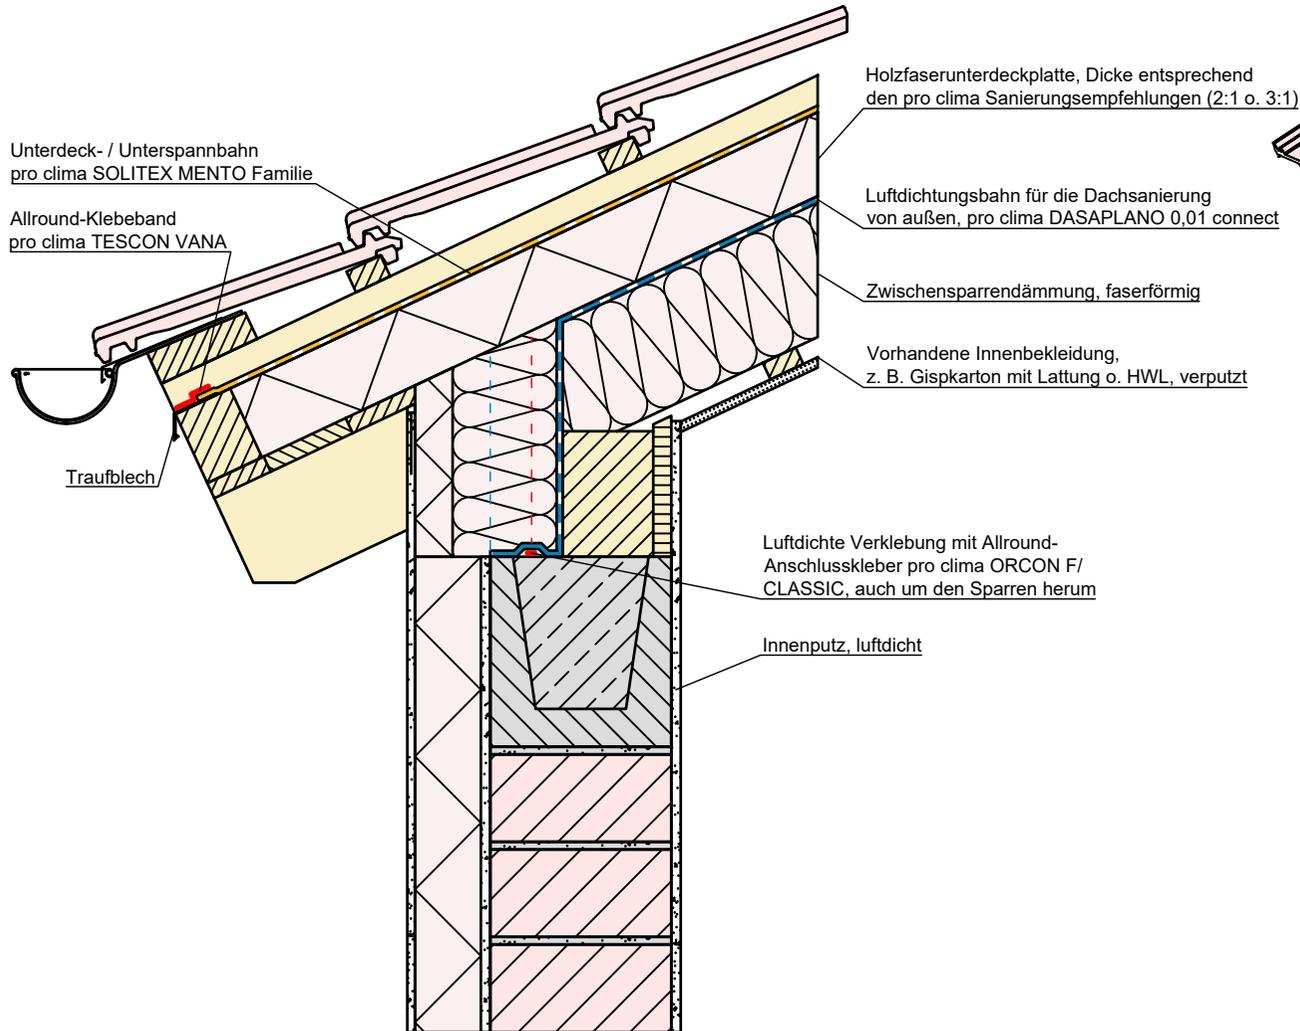



Dachsanierung von außen | Steildach | Traufe, flächige Verlegung (2:1 / 3:1) Var. 2

Sanierungsdampfbremse DASAPLANO 0,01 (connect) von außen flächig verlegt.

pro clima ... und die Dämmung ist perfekt

Konstruktionsaufbau exemplarisch zur Darstellung der Luft- und Winddichtungsebene. Bitte beachten Sie bei der Planung und Ausführung die entsprechenden, aktuell gültigen Regeln der Technik sowie die jeweiligen pro clima Einsatz- und Verarbeitungsempfehlungen (Stand: Mai 22).



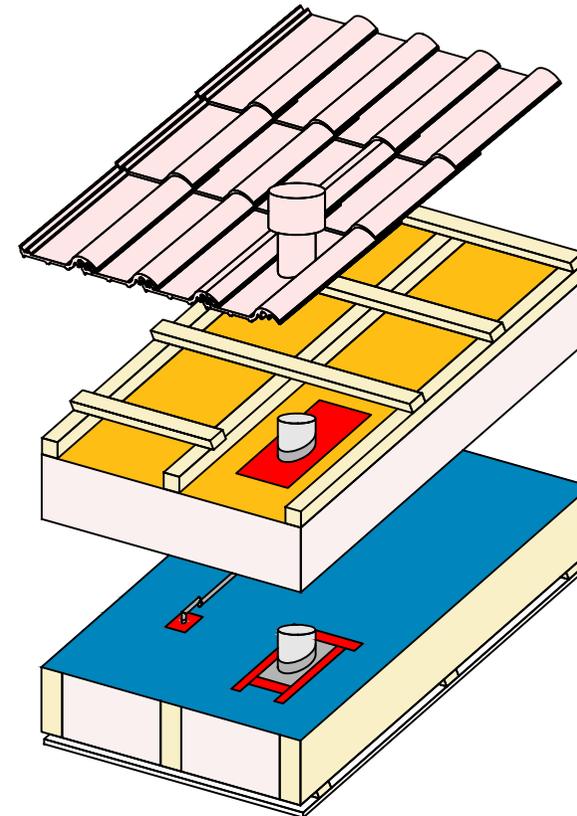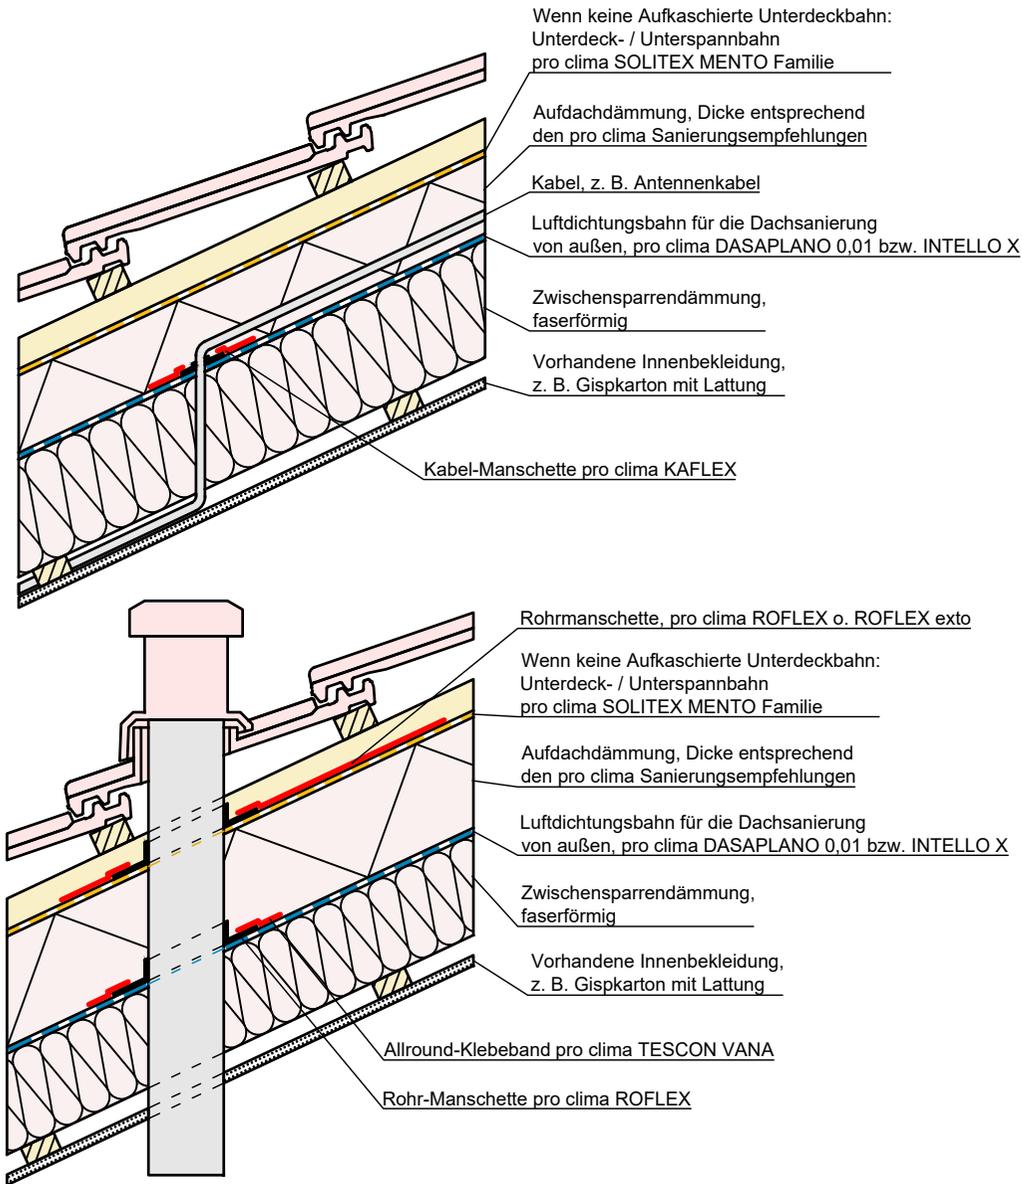


Dachsanierung von außen | ROFLEX und KAFLEX bei flächiger Verlegung

Luftdichte Kabel - und Rohrdurchführungen mit den pro clima KAFLEX und ROFLEX Manschetten.

pro clima ... und die Dämmung ist perfekt



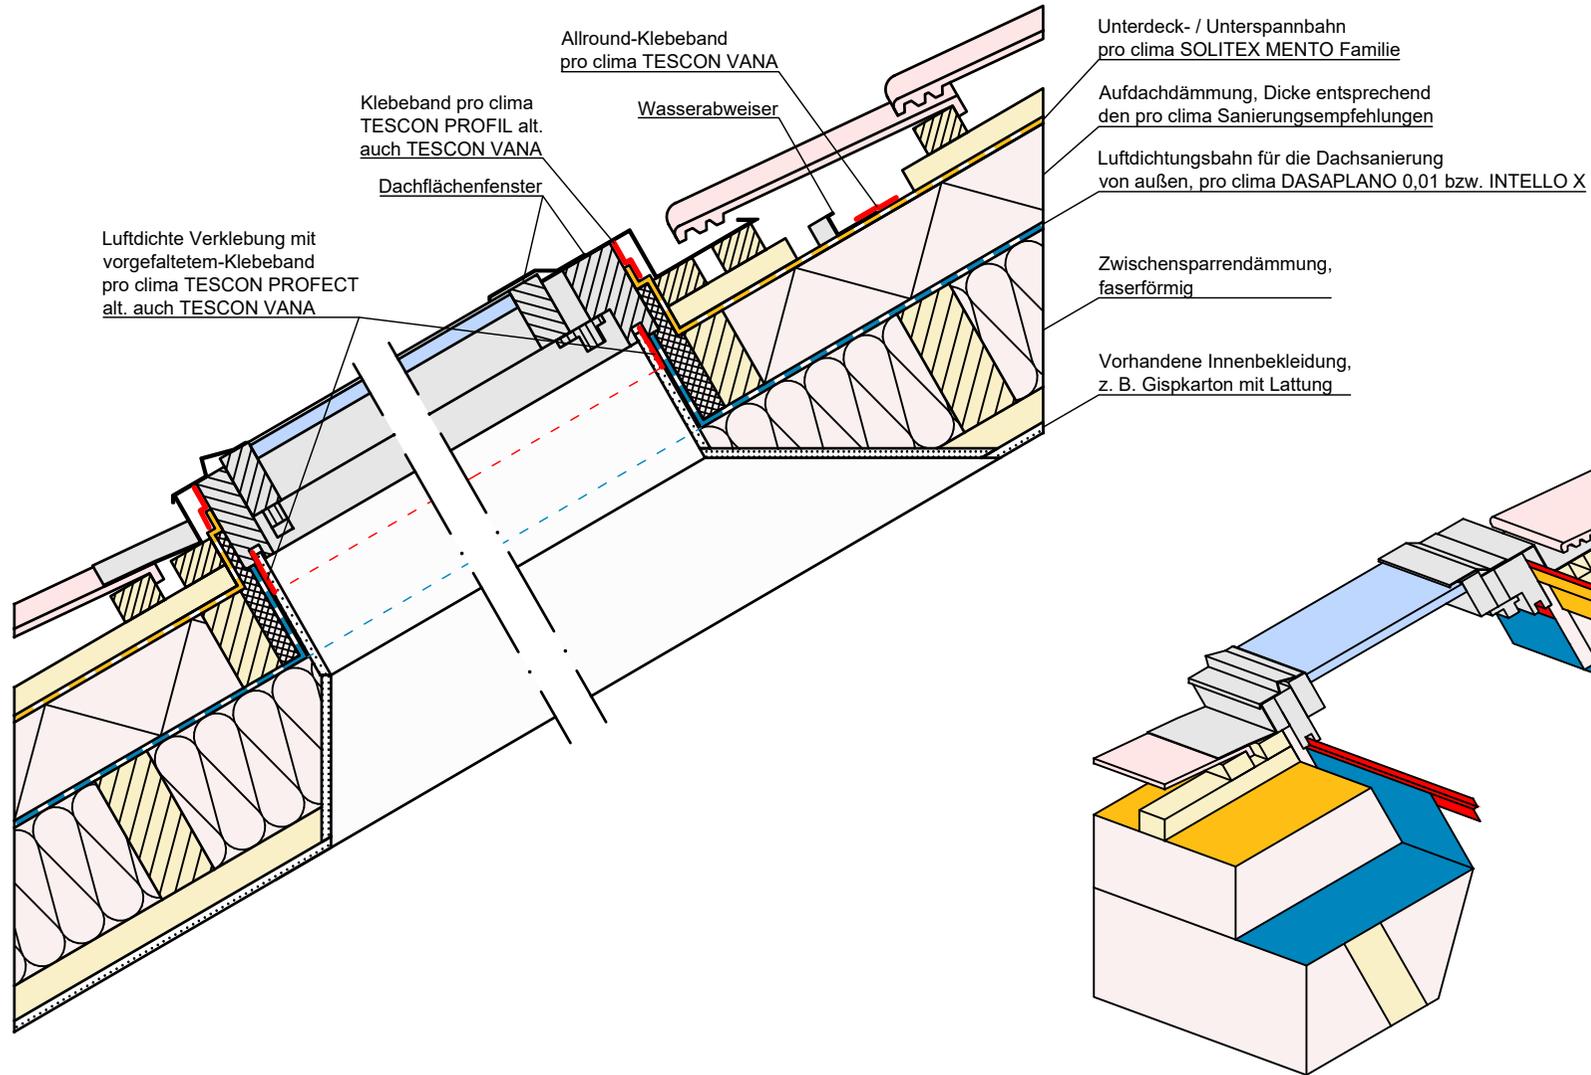

Dachsanierung von außen | Fensteranschluss | Dachflächenfenster

Luftdichte Anschluss von Dachflächenfenstern bei der Dachsanierung von außen.

pro clima ... und die Dämmung ist perfekt

Konstruktionsaufbau exemplarisch zur Darstellung der Luft- und Winddichtungsebene. Bitte beachten Sie bei der Planung und Ausführung die entsprechenden, aktuell gültigen Regeln der Technik sowie die jeweiligen pro clima Einsatz- und Verarbeitungsempfehlungen (Stand: Mai 22).