



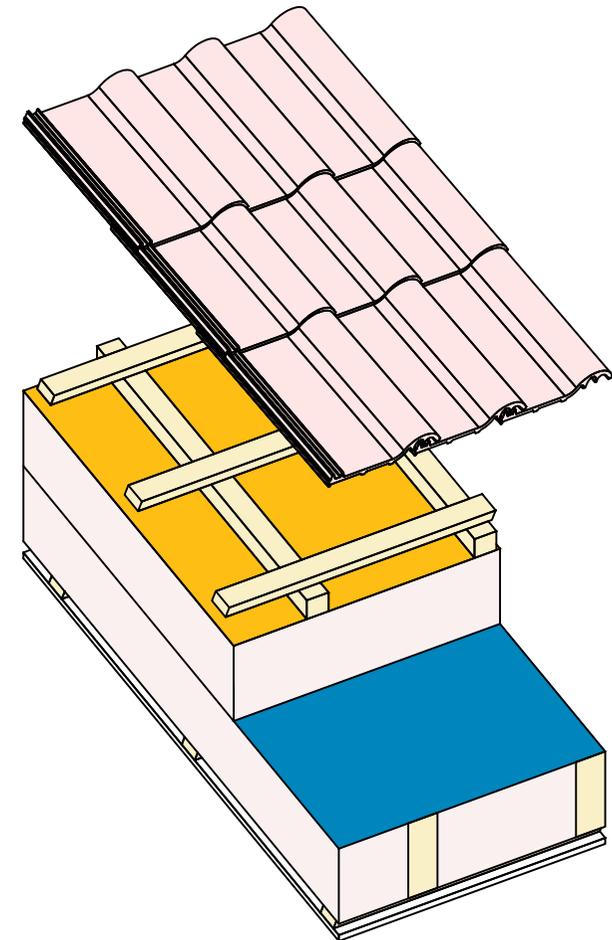

Optional: pro clima TESCON NAIDECK (mono) für naht- und perforationsgesicherte Unterdeckung (Klasse 3 ZVDH) oder beim Einsatz als Behelfsdeckung


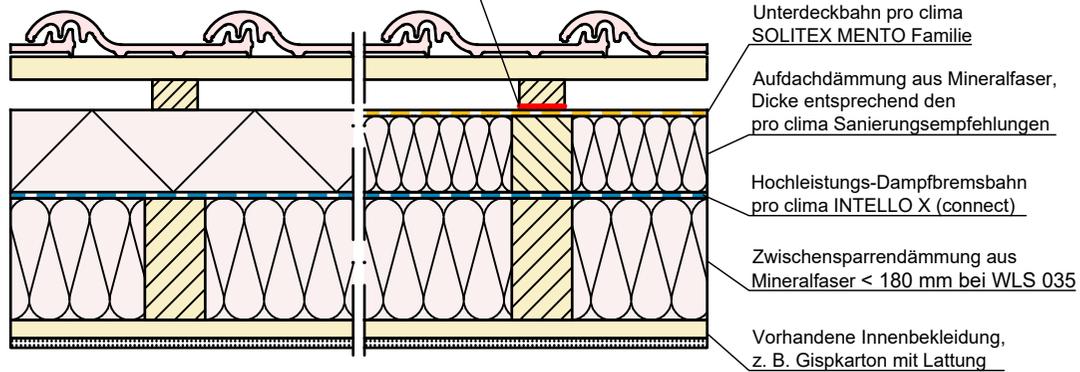


# Dachsanierung von außen | Steildach | Regelaufbau, flächige Verlegung, Mineralfaser

Sanierungsdampfbremse INTELLO X (connect) von außen flächig verlegt. Gefach- und Aufdachdämmung bestehen aus Mineralfaser.

pro clima ... und die Dämmung ist perfekt



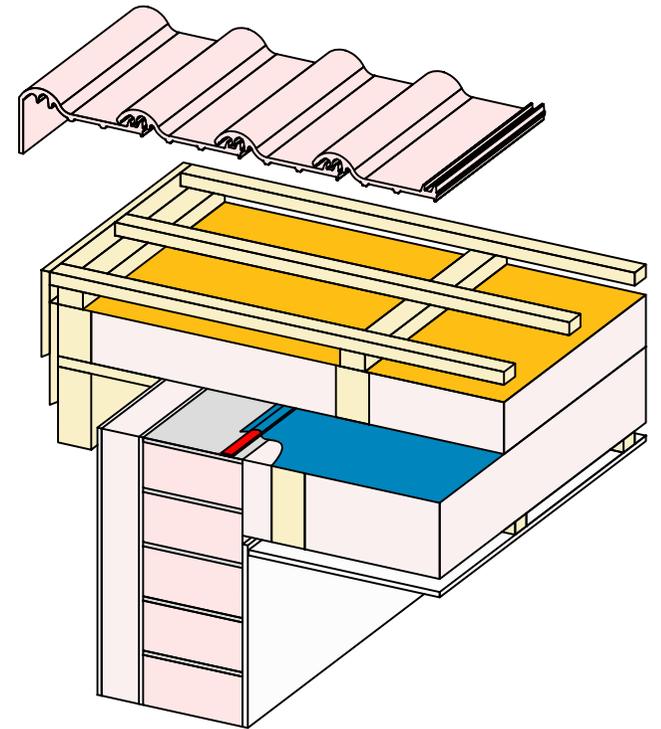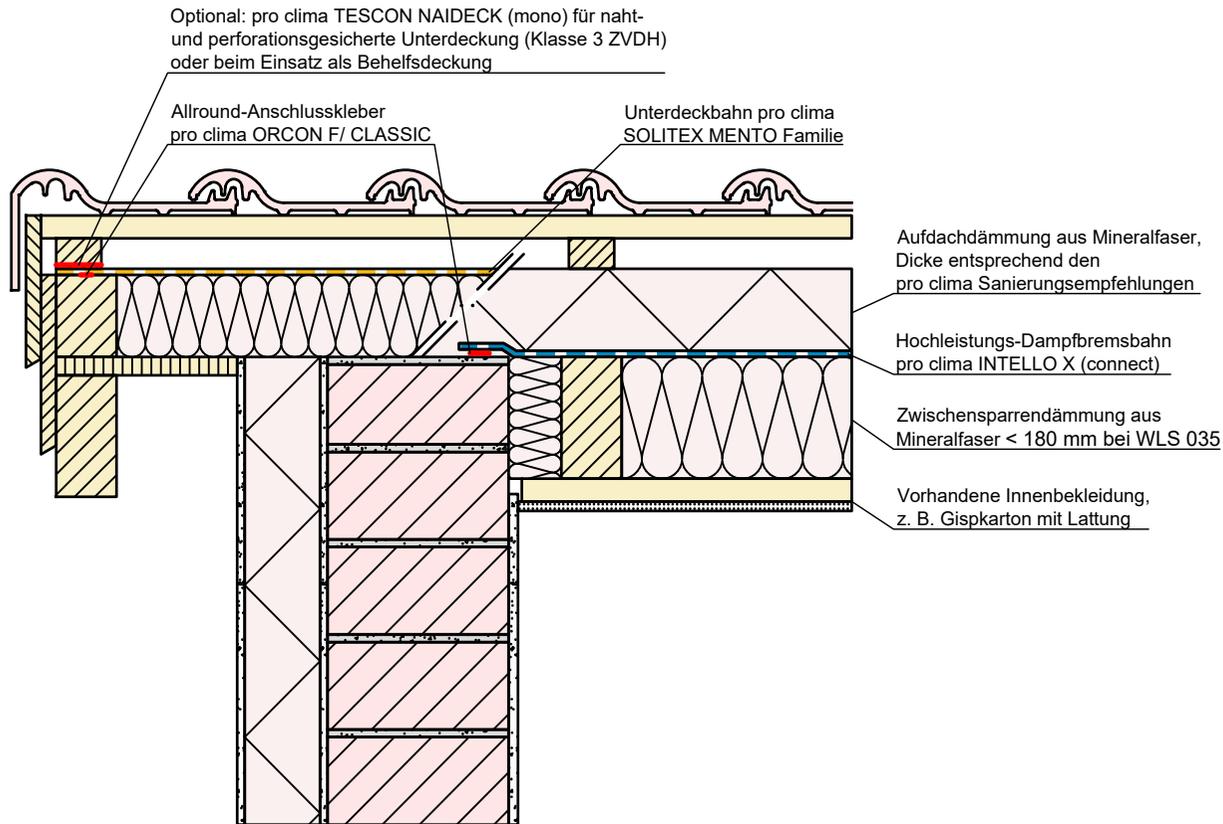

# Dachsanierung von außen | Steildach | Ortgang, flächige Verlegung, Mineralfaser

Sanierungsdampfbremse INTELLO X (connect) von außen flächig verlegt. Gefach- und Aufdachdämmung bestehen aus Mineralfaser.

pro clima ... und die Dämmung ist perfekt





M 1:10

Ausschreibungstexte



Technik-Hotline

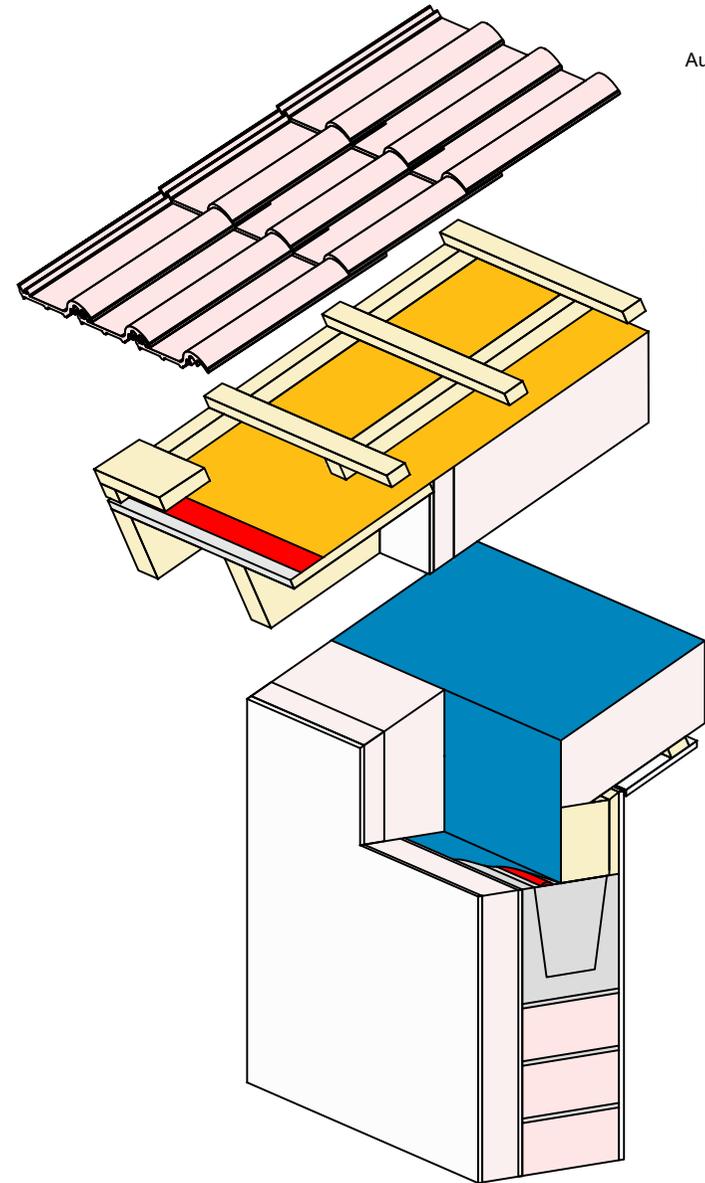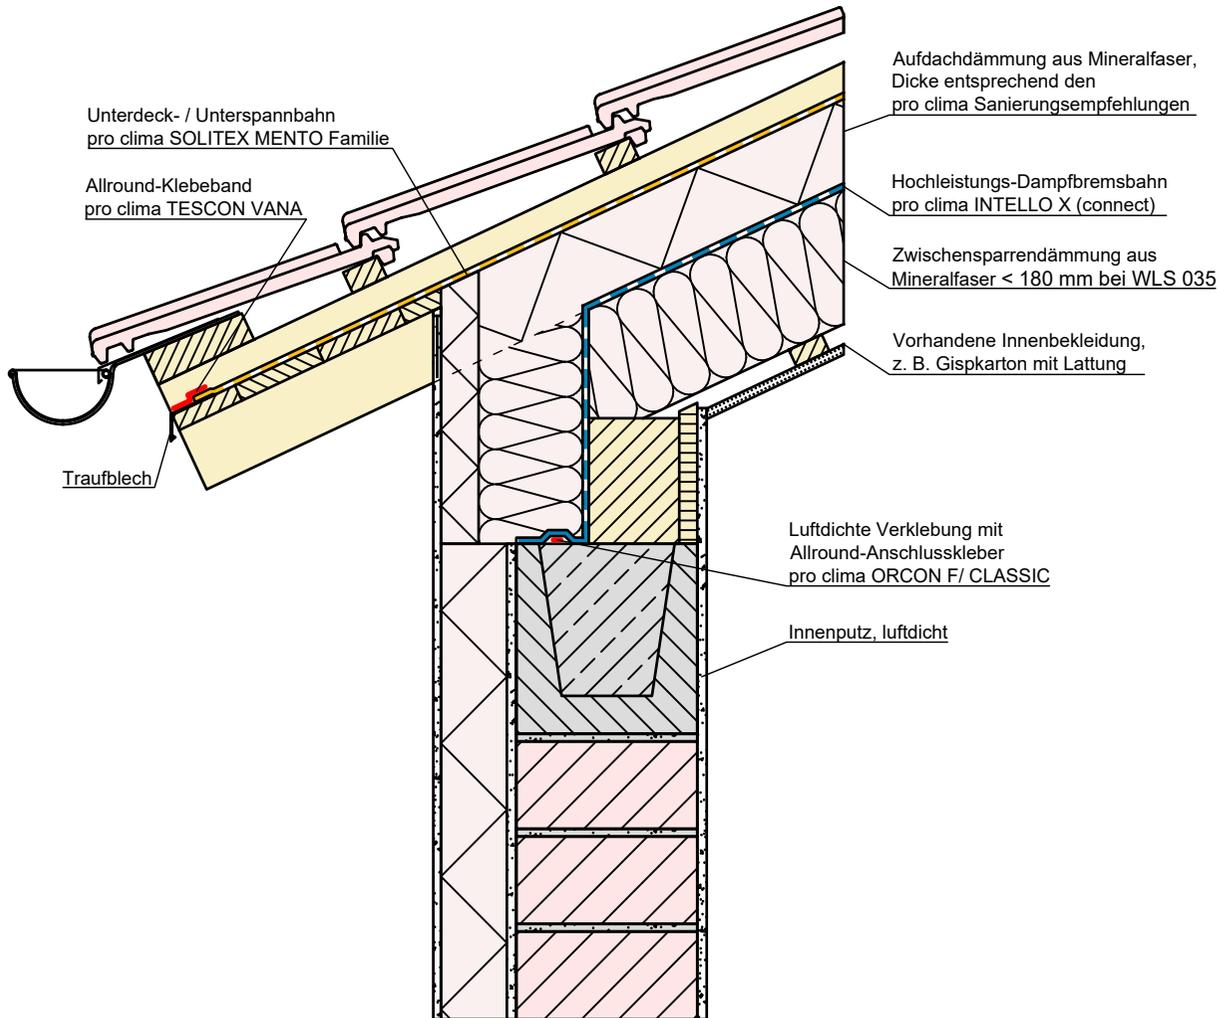



# Dachsanierung von außen | Steildach | Traufe, flächige Verlegung, Mineralfaser Var.1

Sanierungsdampfbremse INTELLO X (connect) von außen flächig verlegt. Gefach- und Aufdachdämmung bestehen aus Mineralfaser.

pro clima ... und die Dämmung ist perfekt



Konstruktionsaufbau exemplarisch zur Darstellung der Luft- und Winddichtungsebene. Bitte beachten Sie bei der Planung und Ausführung die entsprechenden, aktuell gültigen Regeln der Technik sowie die jeweiligen pro clima Einsatz- und Verarbeitungsempfehlungen (Stand: Mai 22).

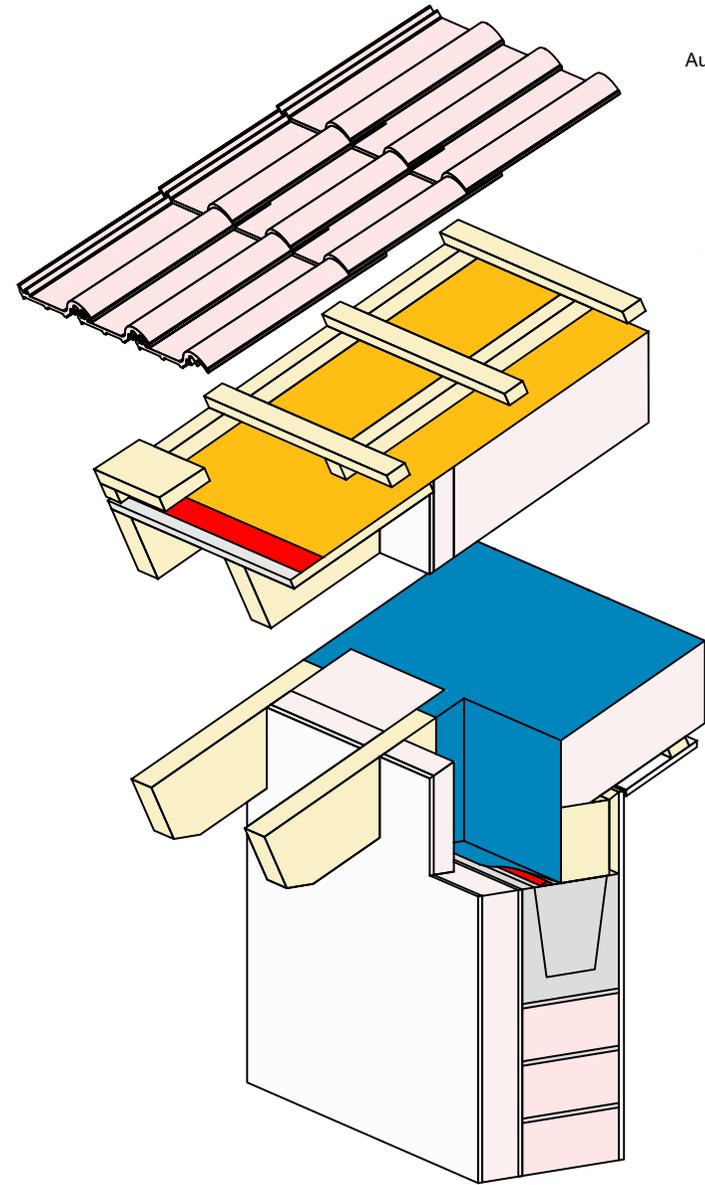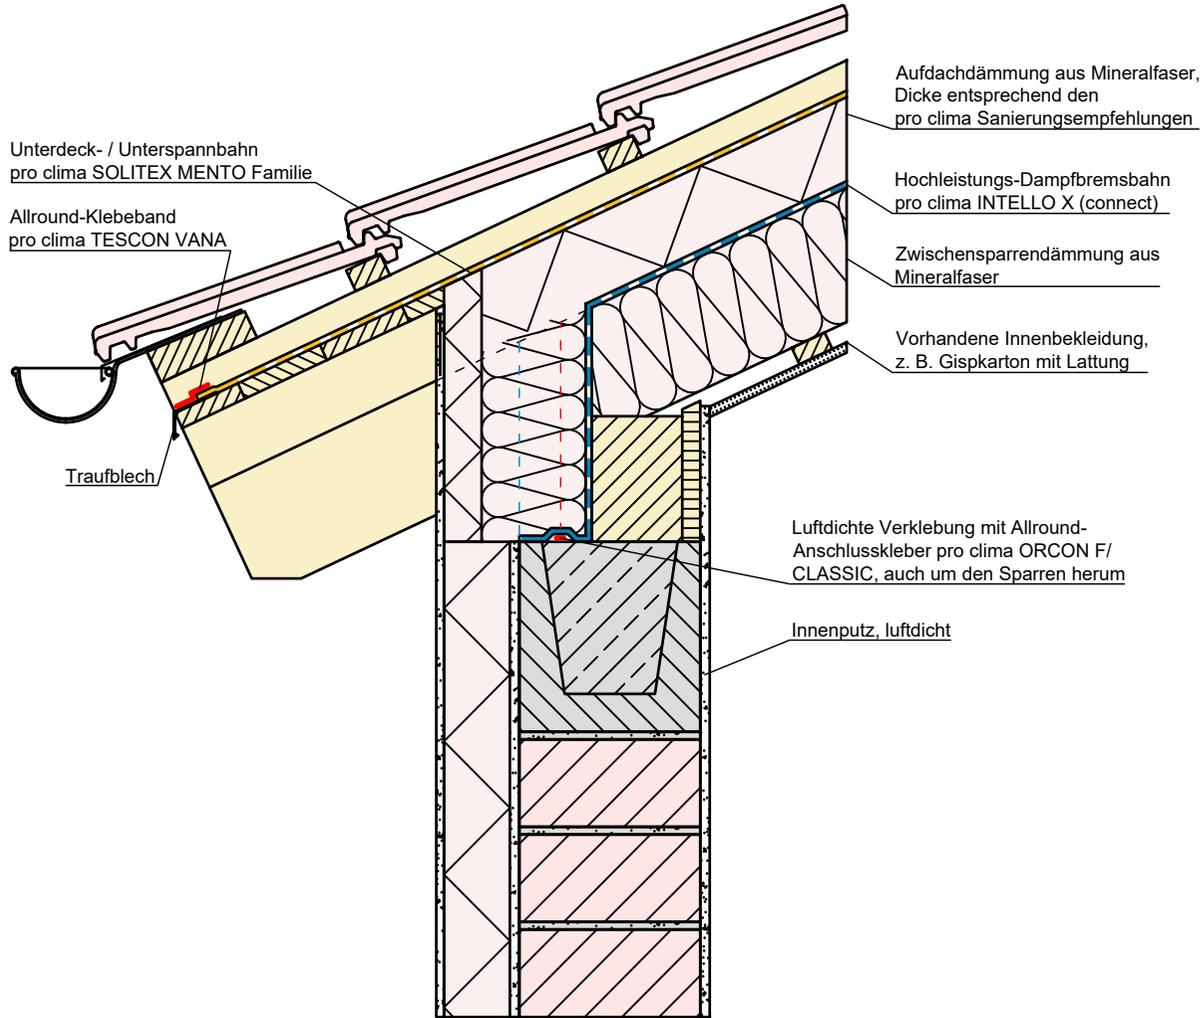


# Dachsanierung von außen | Steildach | Traufe, flächige Verlegung, Mineralfaser Var.2

Sanierungsdampfbremse INTELLO X (connect) von außen flächig verlegt. Gefach- und Aufdachdämmung bestehen aus Mineralfaser.

pro clima ... und die Dämmung ist perfekt



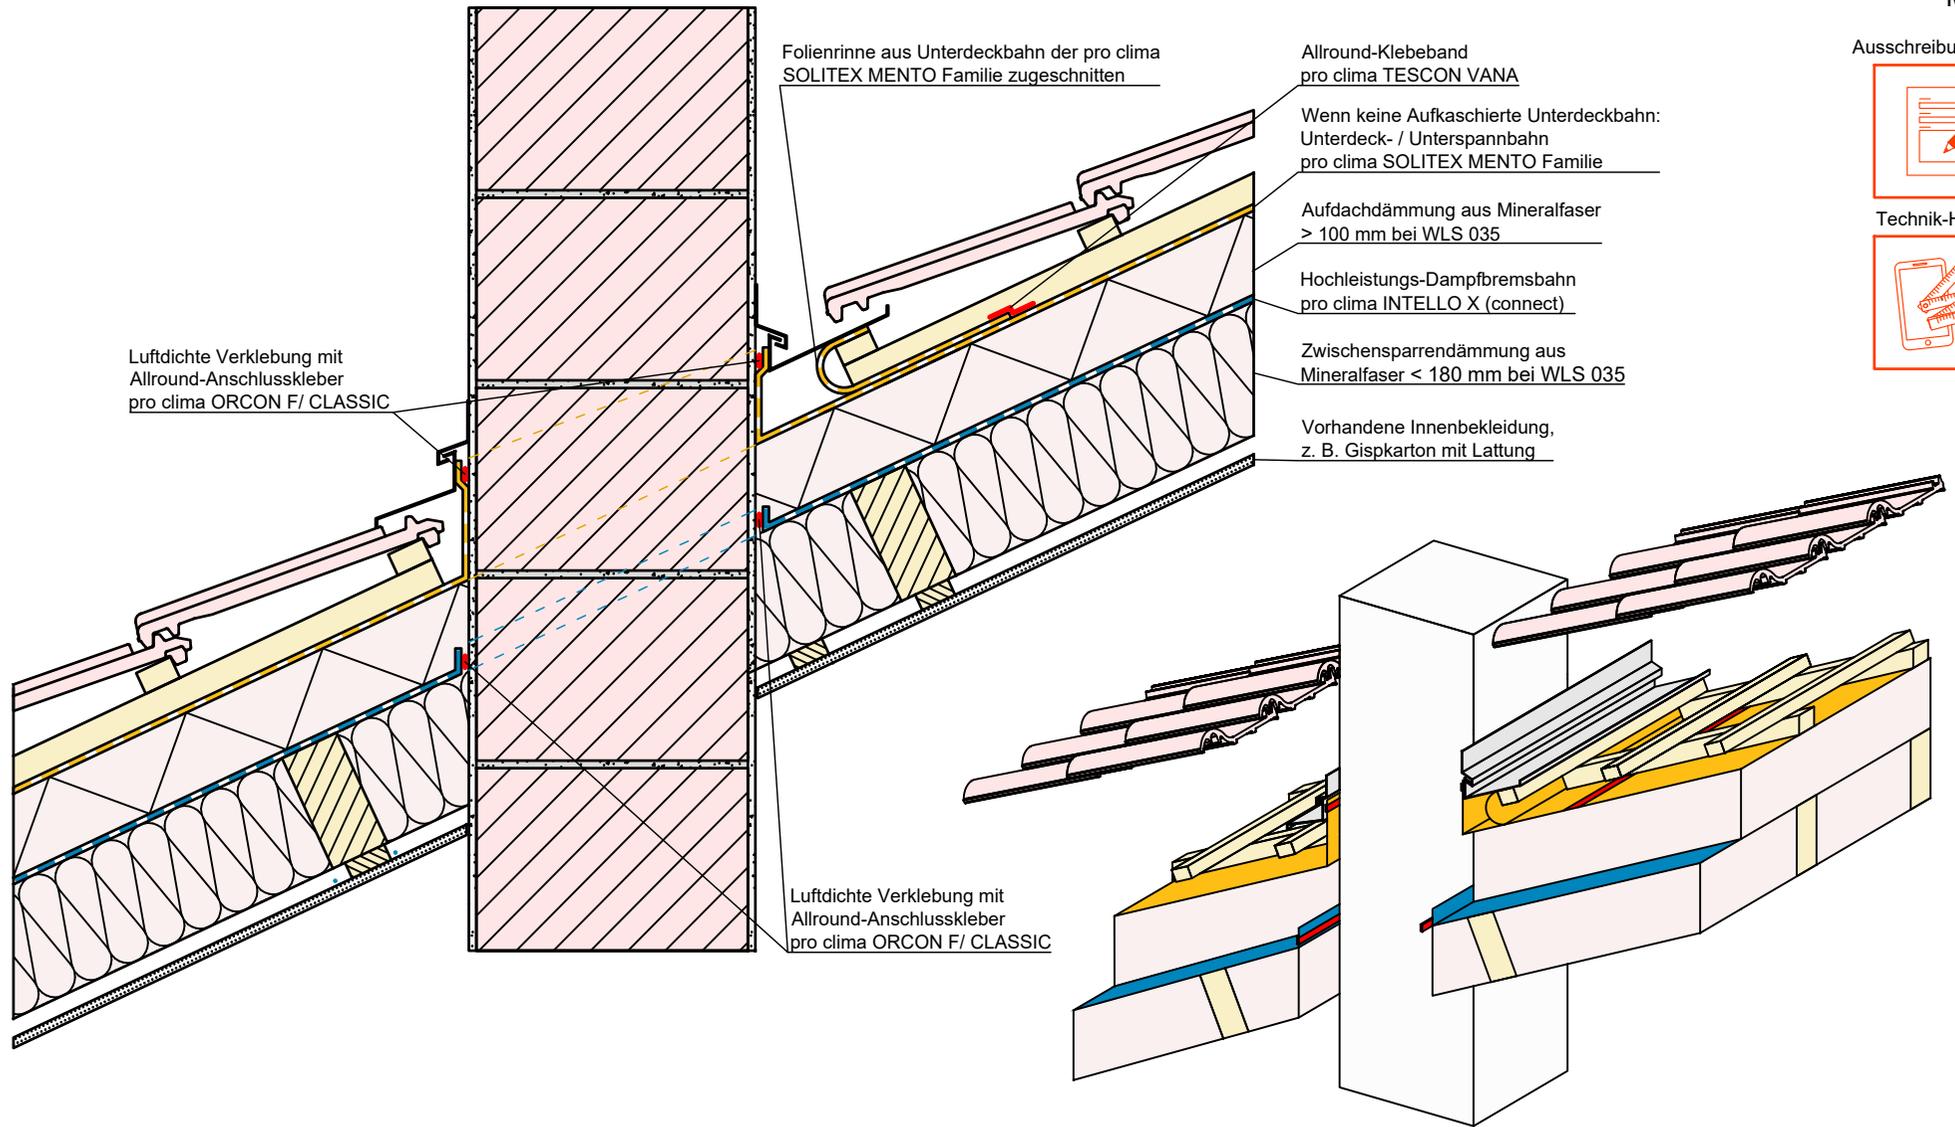

Luftdichte Verklebung mit Allround-Anschlusskleber pro clima ORCON F/ CLASSIC

Folienrinne aus Unterdeckbahn der pro clima SOLITEX MENTO Familie zugeschnitten

Allround-Klebeband pro clima TESCON VANA

Wenn keine Aufkaschierte Unterdeckbahn: Unterdeck- / Unterspannbahn pro clima SOLITEX MENTO Familie

Aufdachdämmung aus Mineralfaser > 100 mm bei WLS 035

Hochleistungs-Dampfbremsbahn pro clima INTELLO X (connect)

Zwischensparrendämmung aus Mineralfaser < 180 mm bei WLS 035

Vorhandene Innenbekleidung, z. B. Gipskarton mit Lattung

Luftdichte Verklebung mit Allround-Anschlusskleber pro clima ORCON F/ CLASSIC

Ausschreibungstexte



Technik-Hotline





# Dachsanierung von außen | Steildach | Schornstein, flächige Verlegung, Mineralfaser

Sanierungsdampfbremse INTELLO X (connect) von außen flächig verlegt. Gefach- und Aufdachdämmung bestehen aus Mineralfaser.

pro clima ... und die Dämmung ist perfekt



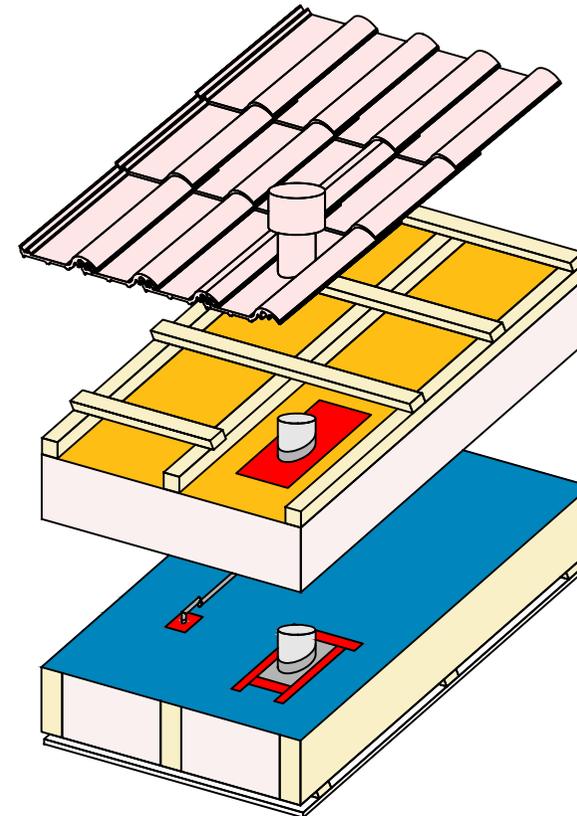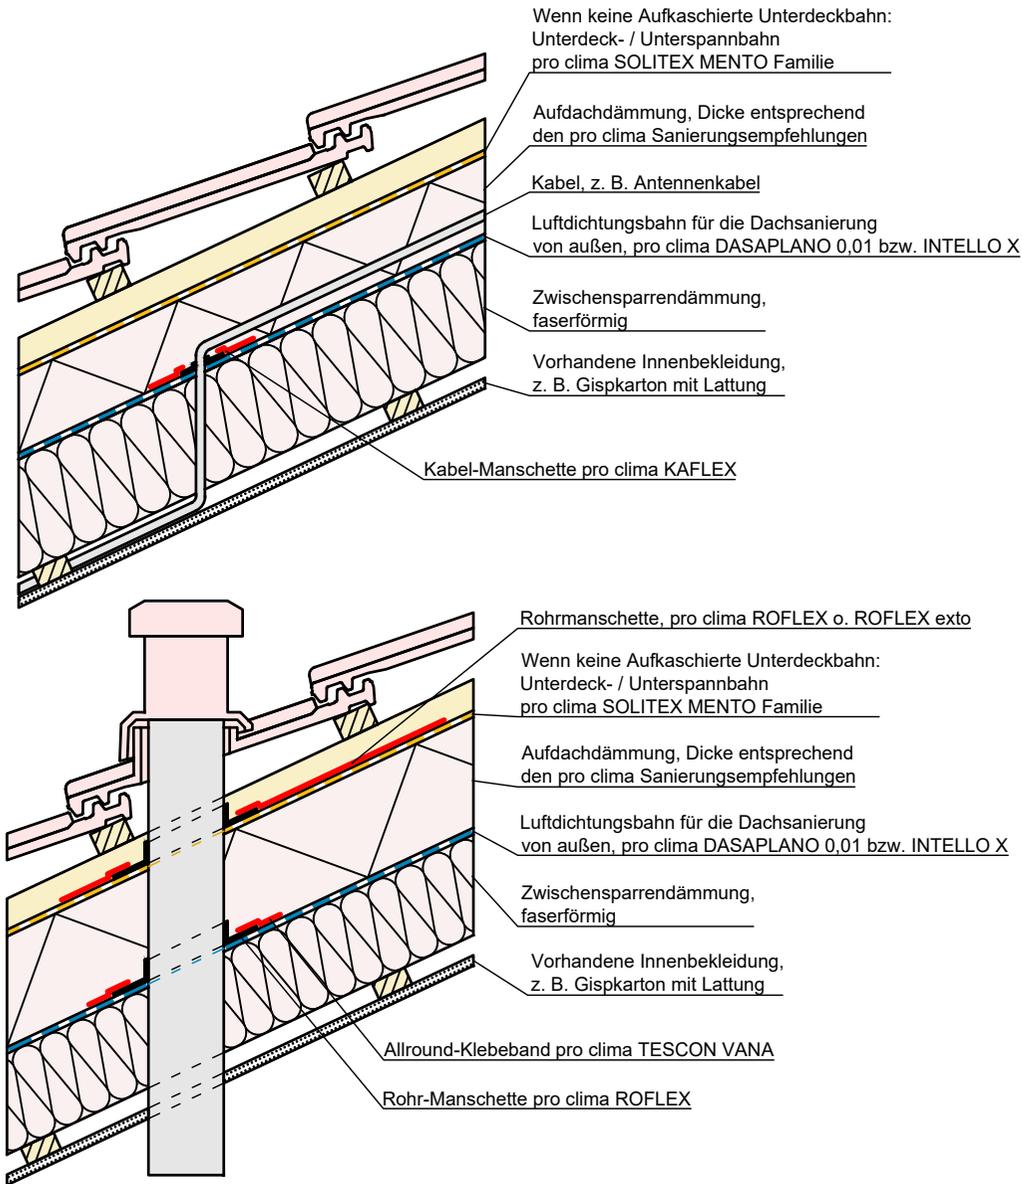


# Dachsanierung von außen | ROFLEX und KAFLEX bei flächiger Verlegung

Luftdichte Kabel - und Rohrdurchführungen mit den pro clima KAFLEX und ROFLEX Manschetten.

pro clima ... und die Dämmung ist perfekt



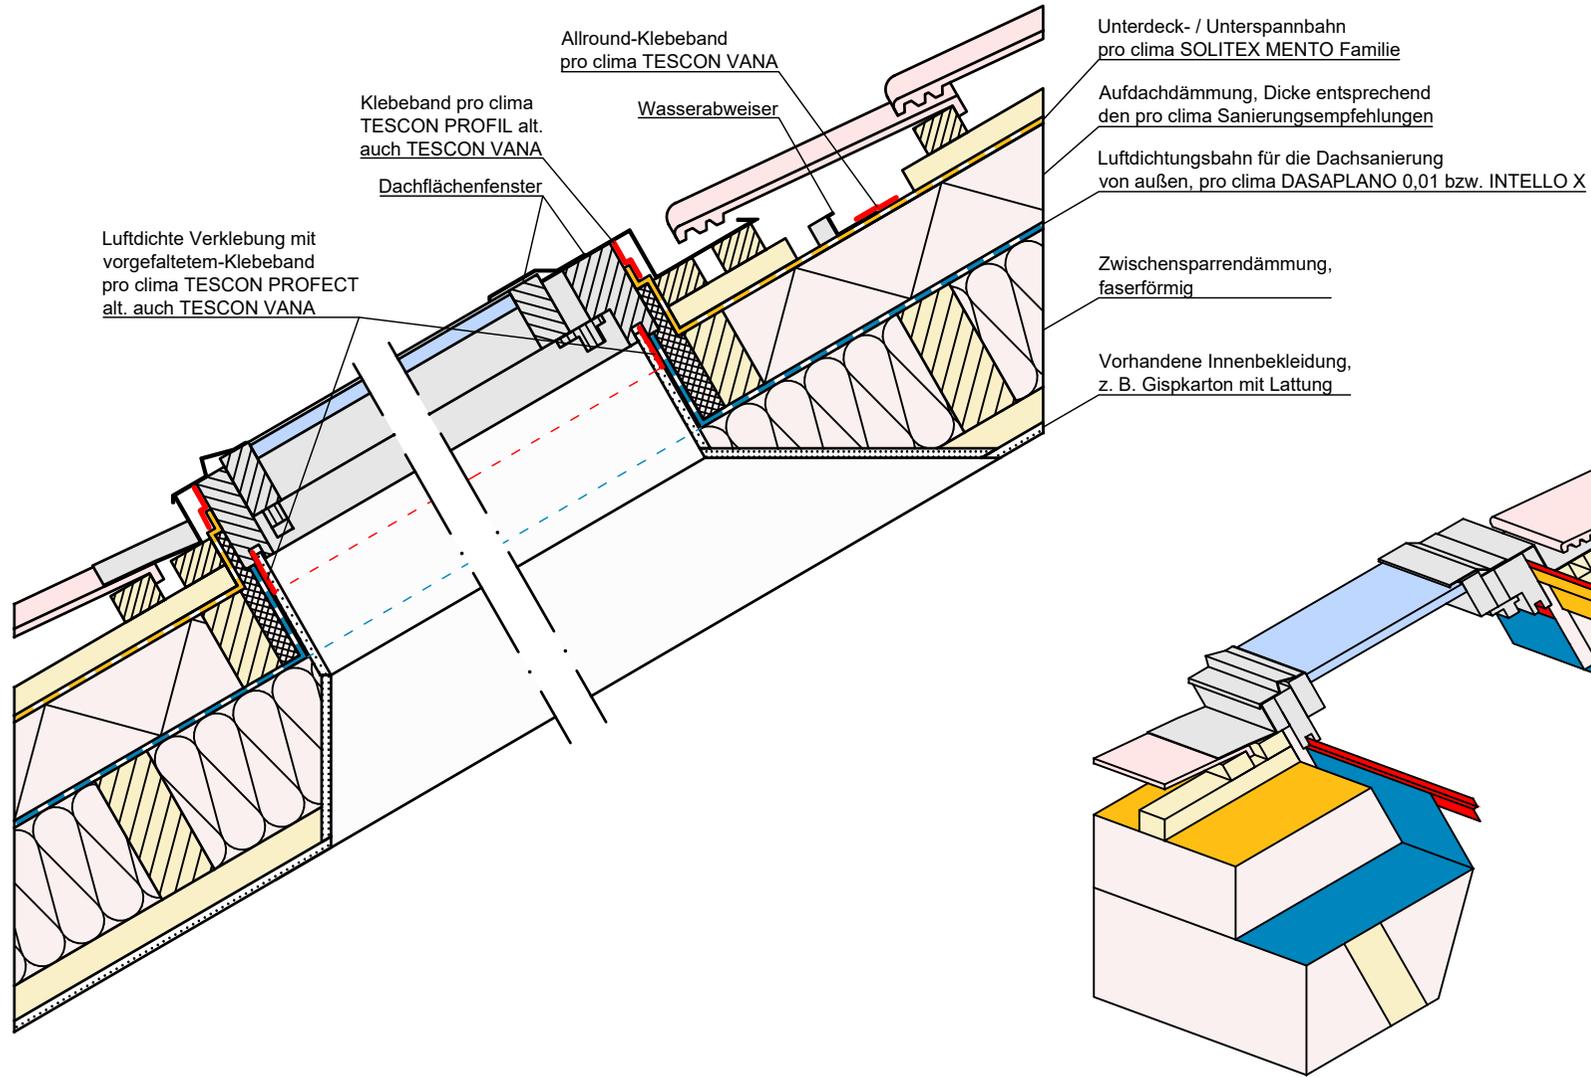

# Dachsanierung von außen | Fensteranschluss | Dachflächenfenster

Luftdichte Anschluss von Dachflächenfenstern bei der Dachsanierung von außen.

pro clima ... und die Dämmung ist perfekt

Konstruktionsaufbau exemplarisch zur Darstellung der Luft- und Winddichtungsebene. Bitte beachten Sie bei der Planung und Ausführung die entsprechenden, aktuell gültigen Regeln der Technik sowie die jeweiligen pro clima Einsatz- und Verarbeitungsempfehlungen (Stand: Mai 22).

